





東彼杵町総合会館（町民ホール）
舞台照明平面図

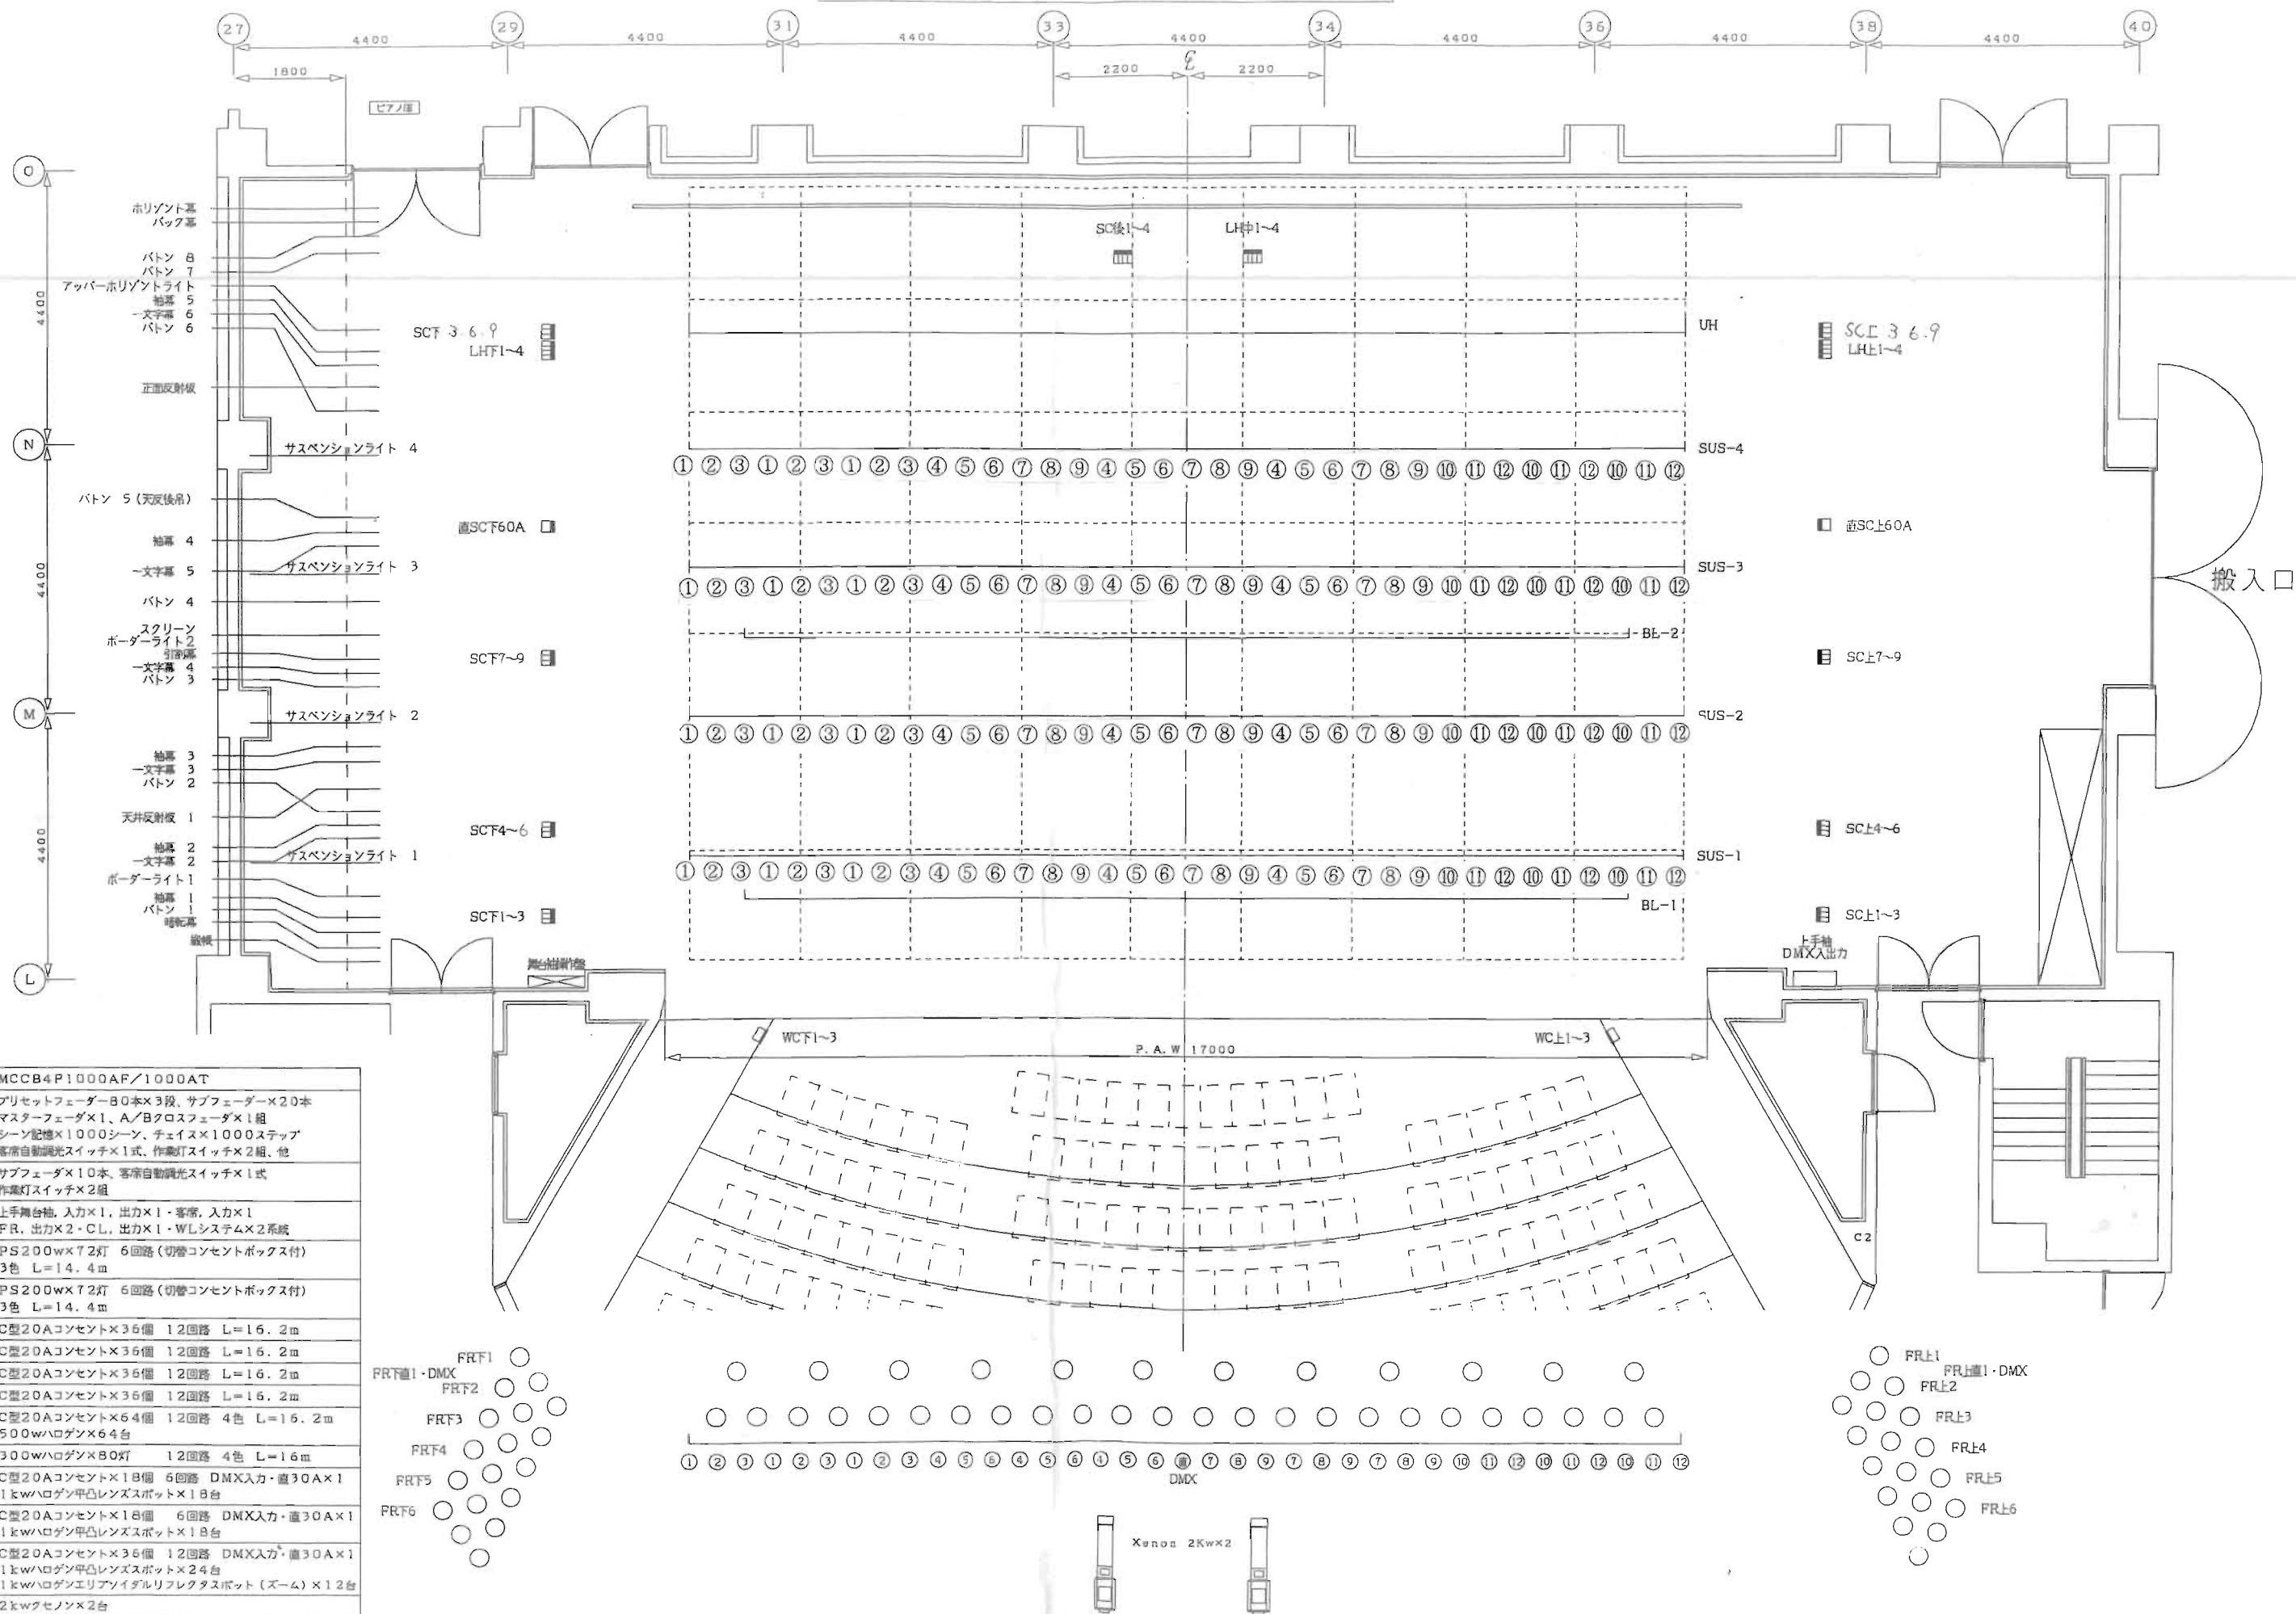

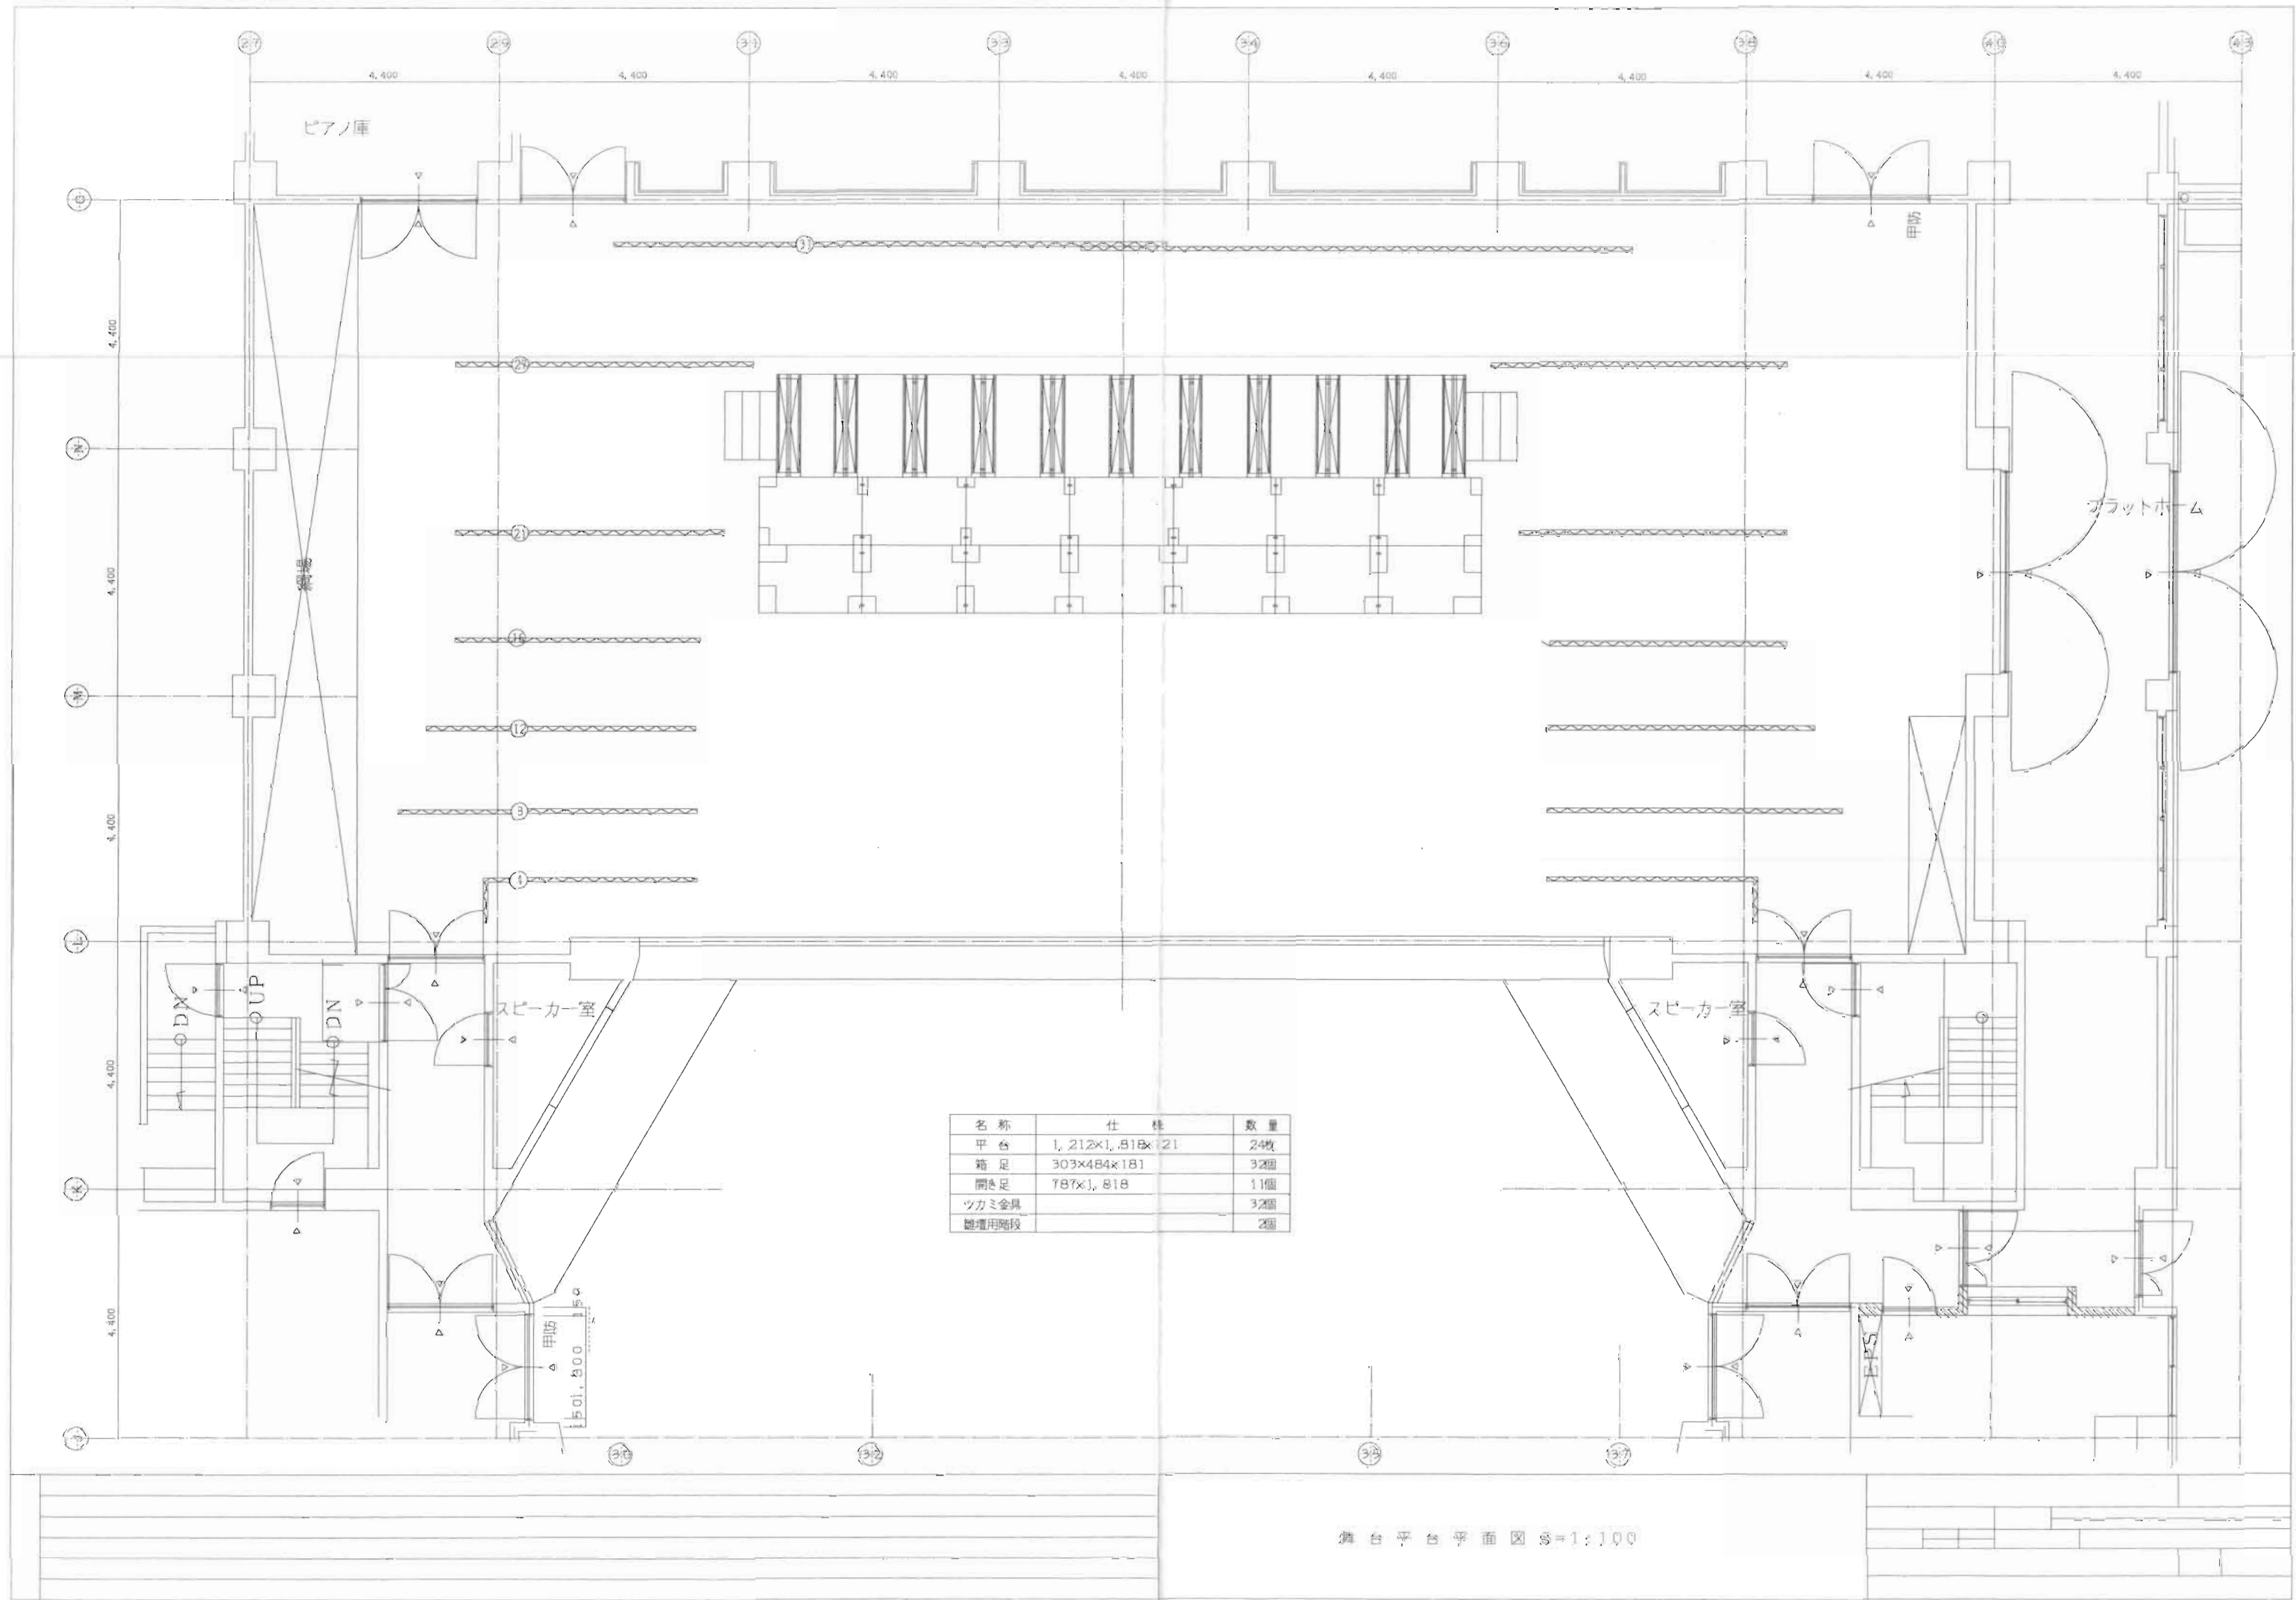

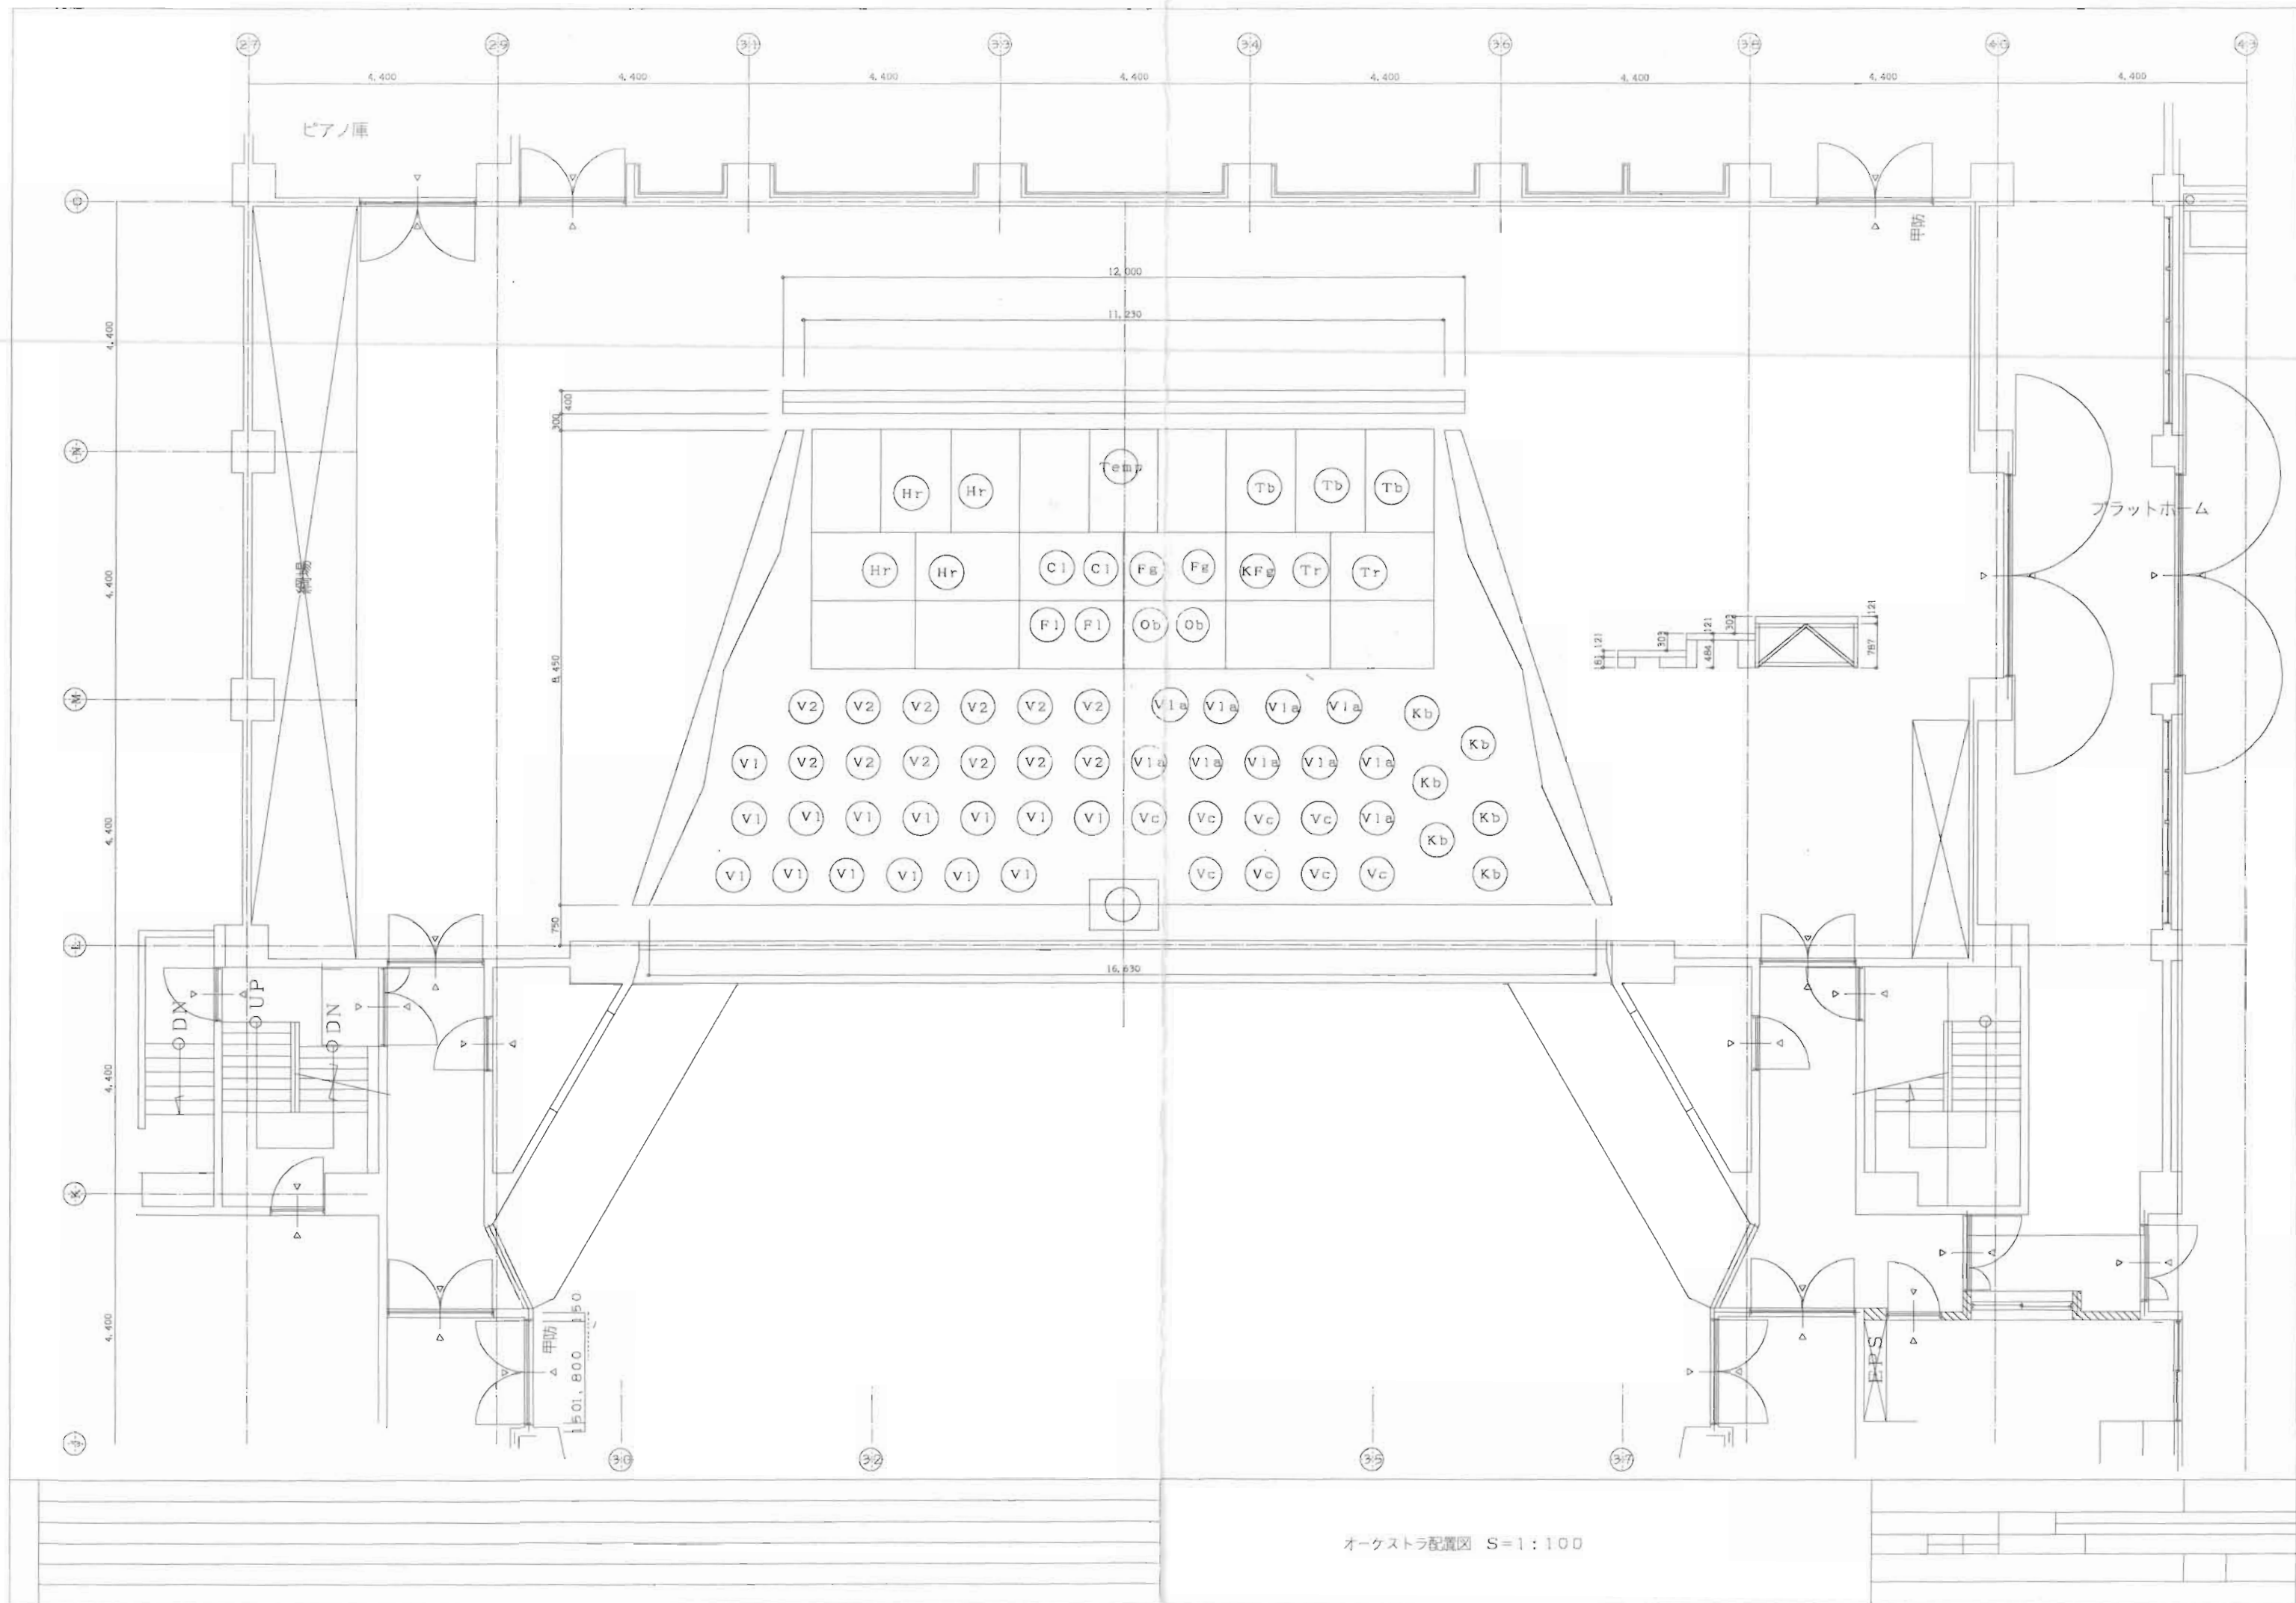

オーケストラ配置図 S=1:100

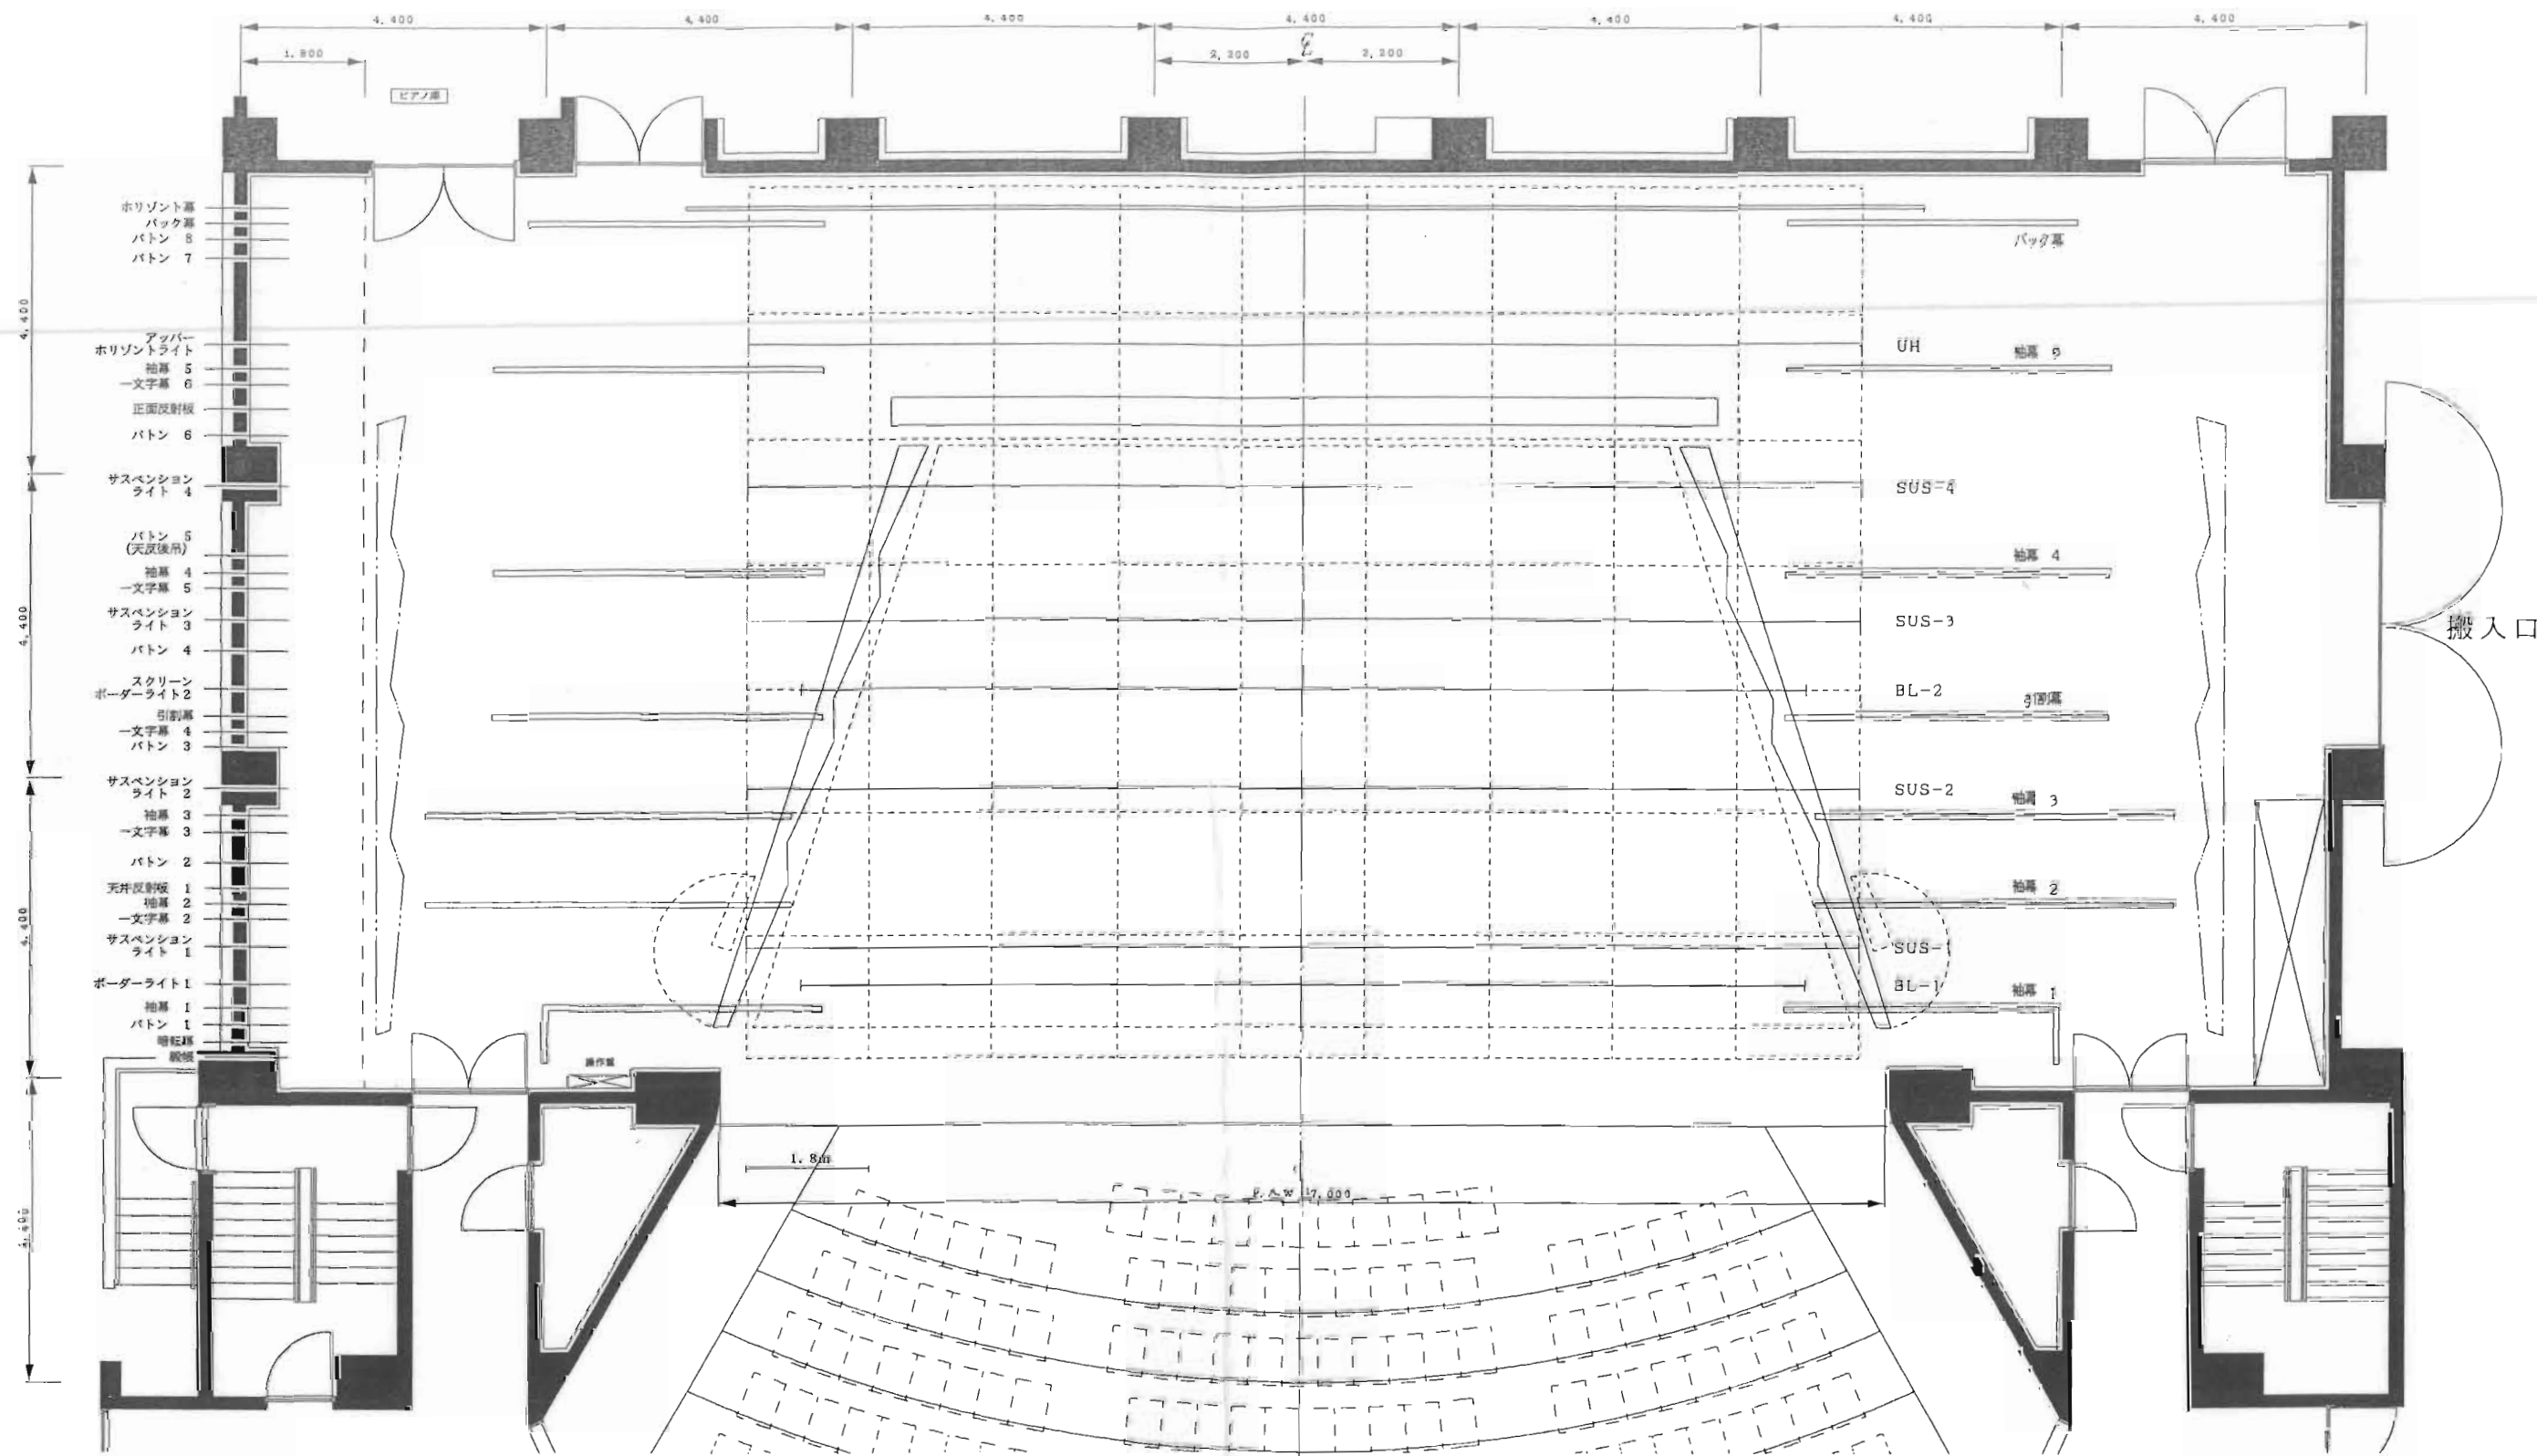


大道具備品仕様

名 称	寸 法	数 量	名 称	寸 法	数 量	名 称	寸 法	数 量
平 台 (4×6)	1, 212×1, 818×121	24台	演 台 (2点セット)	W=2100	1式	上 座	900×7, 272	4枚
開き足 (高さ)	1, 818×788	11脚	司 会 台	W=750	2台	上 座	900×3, 636	4枚

間口 約9.3間 (17m)
高さ 5間 (9m)
奥行 約7間 (12.6m)

東彼杵町総合会館 (文化ホール)
グリーンハートホール
舞台大道具平面図 S1/100

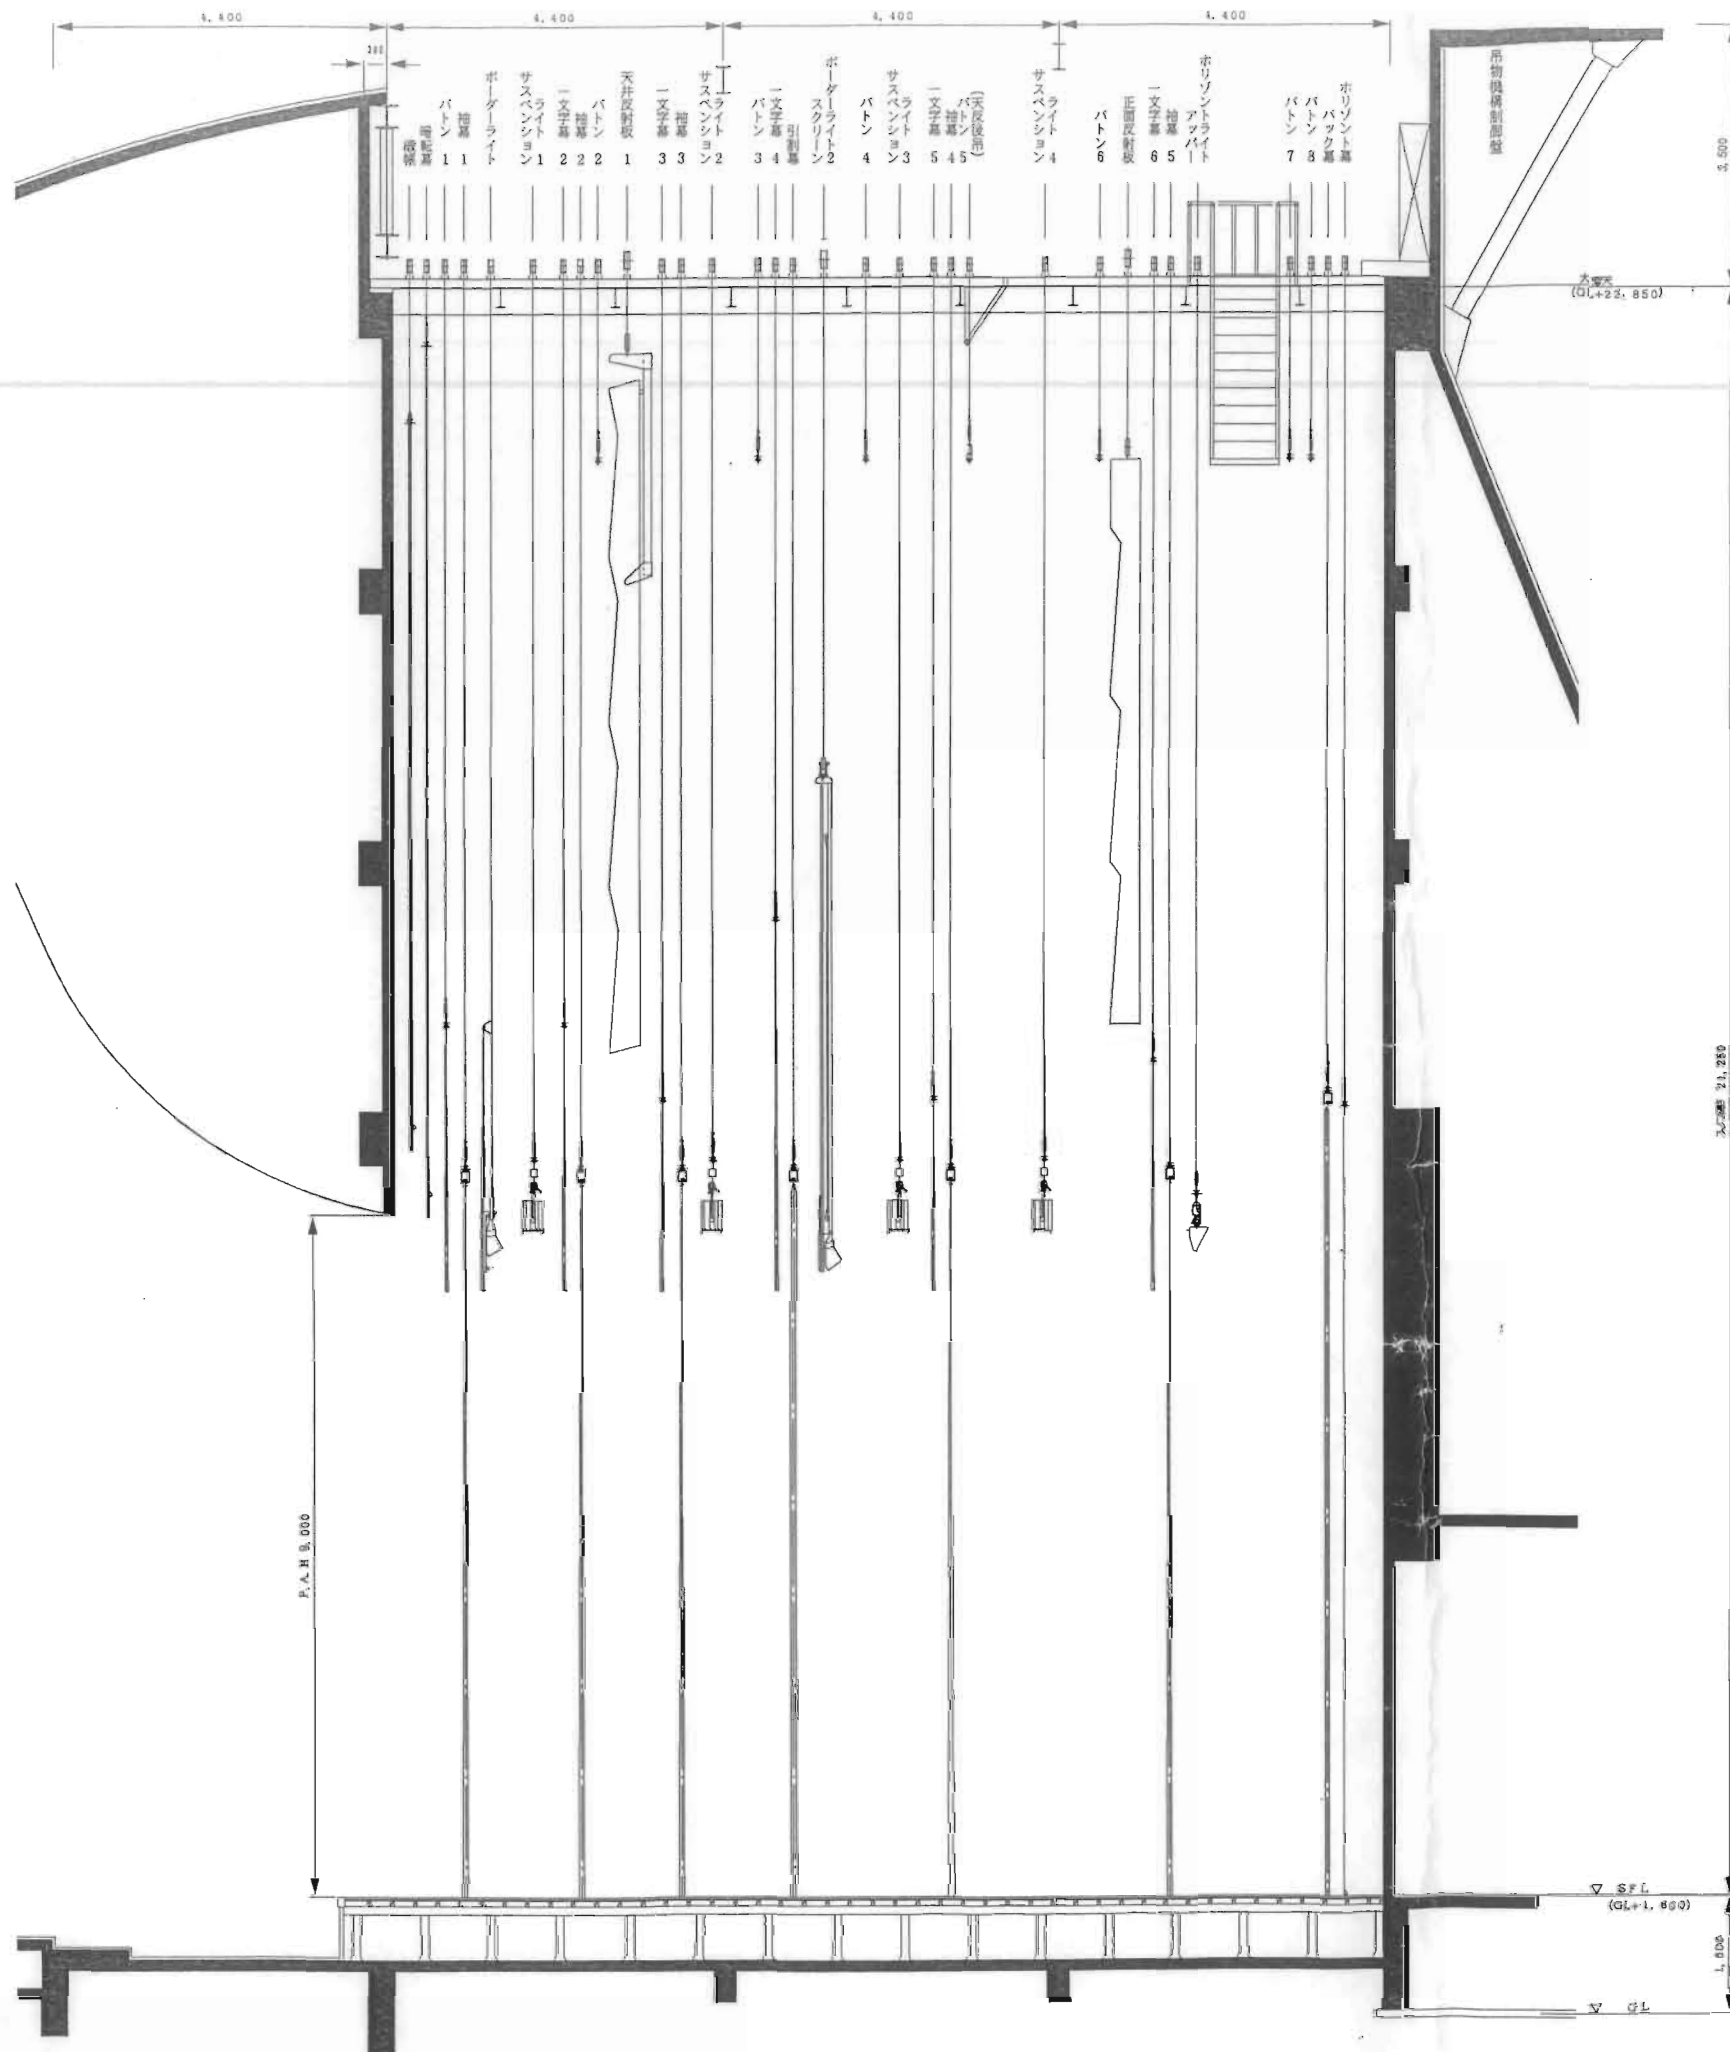

舞台機構仕様

No.	装置名称	寸法(mm)	機 構 方 式	駆 動 方 式	ワイヤ 径	吊 数	動 力 (kW)	備 考
2	暗転幕	20,000	昇降	手動カウンタウェート式	4mm	7	—	
3	バトン1	20,000	昇降	手動カウンタウェート式	4mm	7	—	一文字幕1共吊
4	袖幕1	4,000+800×2	昇降 (開閉)	手動カウンタウェート式 (引組式)	4mm	4	—	
5	ボーダーライト1	18,000	昇降	手動カウンタウェート式	4mm	7	—	
6	サスペンションライト1	18,000	昇降	電動ドラム巻取り式	6mm	7	3.7	
7	一文字幕2	25,500	昇降	手動カウンタウェート式	4mm	9	—	
8	袖幕2	5,250×2	昇降 (開閉)	手動カウンタウェート式 (引組式)	4mm	6	—	
9	バトン2	18,000	昇降	手動カウンタウェート式	4mm	7	—	
10	天井反射板 (1)		昇降	電動トラクション式	9mm	6	2.2	
11	一文字幕3	25,500	昇降	手動カウンタウェート式	4mm	6	—	
12	袖幕3	5,250×2	昇降 (開閉)	手動カウンタウェート式 (引組式)	4mm	6	—	
13	サスペンションライト2	18,000	昇降	電動ドラム巻取り式	6mm	7	3.7	
14	バトン3	18,000	昇降	手動カウンタウェート式	4mm	7	—	
15	一文字幕4	23,500	昇降	手動カウンタウェート式	4mm	9	—	
16	引組幕	23,500	昇降 (開閉)	手動カウンタウェート式 (引組式)	4mm	9	—	
17	スクリーン (ボーダーライト2)	14,000	昇降	電動トラクション式	6mm	7	1.5	
18	バトン4	18,000	昇降	手動カウンタウェート式	4mm	6	—	
19	サスペンションライト3	18,000	昇降	電動ドラム巻取り式	6mm	7	3.7	
20	一文字幕5	23,500	昇降	手動カウンタウェート式	4mm	9	—	
21	袖幕4	4,750×2	昇降 (開閉)	手動カウンタウェート式 (引組式)	4mm	4	—	
22	バトン5 (天板後吊)	18,000	昇降	電動トラクション式	9mm	7	2.2	天井反射板後吊
23	サスペンションライト4	18,000	昇降	電動ドラム巻取り式	6mm	7	3.7	
24	バトン6	18,000	昇降	手動カウンタウェート式	4mm	7	—	
25	正面反射板		昇降	電動トラクション式	9mm	6	1.5	
26	一文字幕6	23,500	昇降	手動カウンタウェート式	4mm	9	—	
27	袖幕5	7,000×2	昇降 (開閉)	手動カウンタウェート式 (引組式)	4mm	6	—	
28	アッパー水平ライト	18,000	昇降	手動カウンタウェート式	6mm	7	—	
29	バトン7	18,000	昇降	手動カウンタウェート式	4mm	7	—	
30	バトン8	18,000	昇降	手動カウンタウェート式	4mm	7	—	
31	バック幕	22,500	昇降	手動カウンタウェート式	4mm	9	—	
33	側面反射板上手		昇降	電動ドラム巻取り式	12mm	2	3.7	
34	側面反射板下手		昇降	電動ドラム巻取り式	12mm	2	3.7	

間口 約9.3間 (17m)
高さ 5間 (9m)
奥行 約7間 (12.6m)



